


# Галерија Кос. Митровица - основа

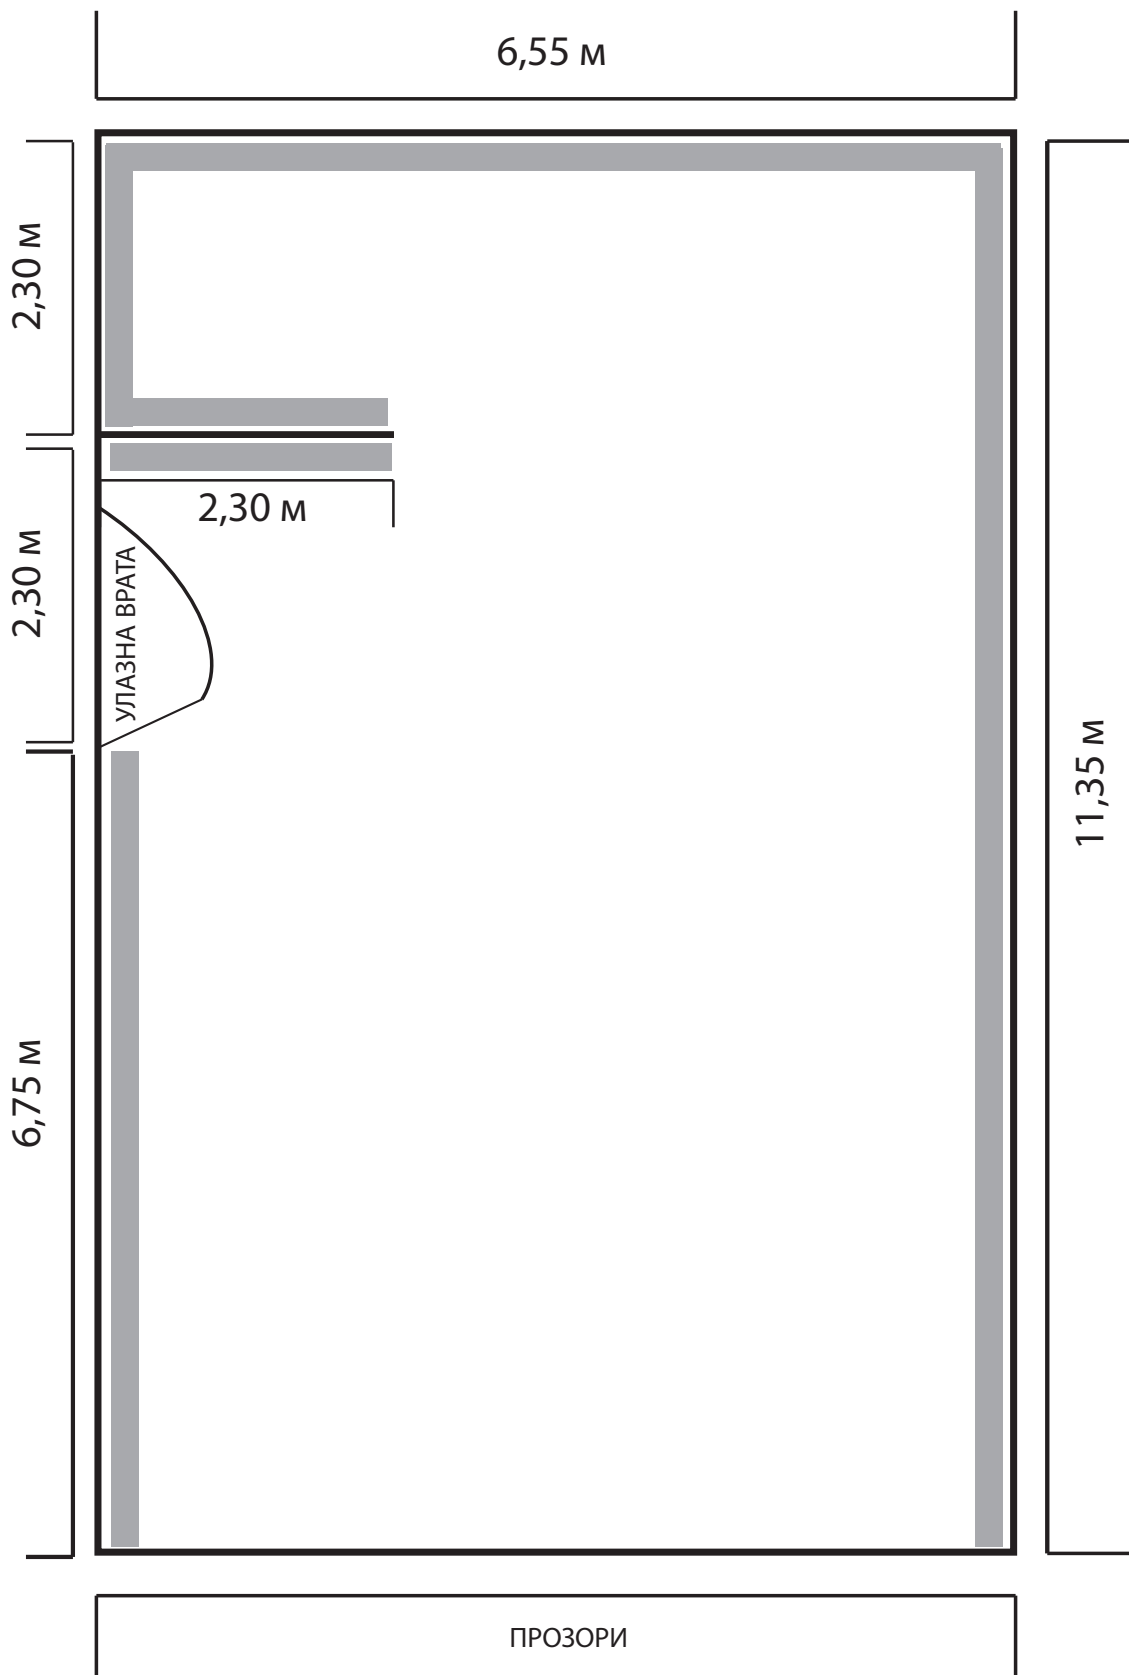

■ Простор за излагање радова

Површина галерије 6,55x11,35 м = 74,35 м<sup>2</sup>